Département :
TARN

Commune :
ALBI

Section : AE
Feuille : 000 AE 01

Échelle d'origine : 1/500
Échelle d'édition : 1/1000

Date d'édition : 24/07/2020
(fuseau horaire de Paris)

Coordonnées en projection : RGF93CC44
©2017 Ministère de l'Action et des Comptes publics

DIRECTION GÉNÉRALE DES FINANCES PUBLIQUES

EXTRAIT DU PLAN CADASTRAL

Le plan visualisé sur cet extrait est géré par le centre des impôts foncier suivant :
CDIF CASTRES
Pôle de Topographie et de Gestion Cadastrale 4, avenue Charles de Gaulle
81108
81108 CASTRES
tél. 05 63 62 52 39 -fax
ptgc.tarn@dgfip.finances.gouv.fr

Cet extrait de plan vous est délivré par :
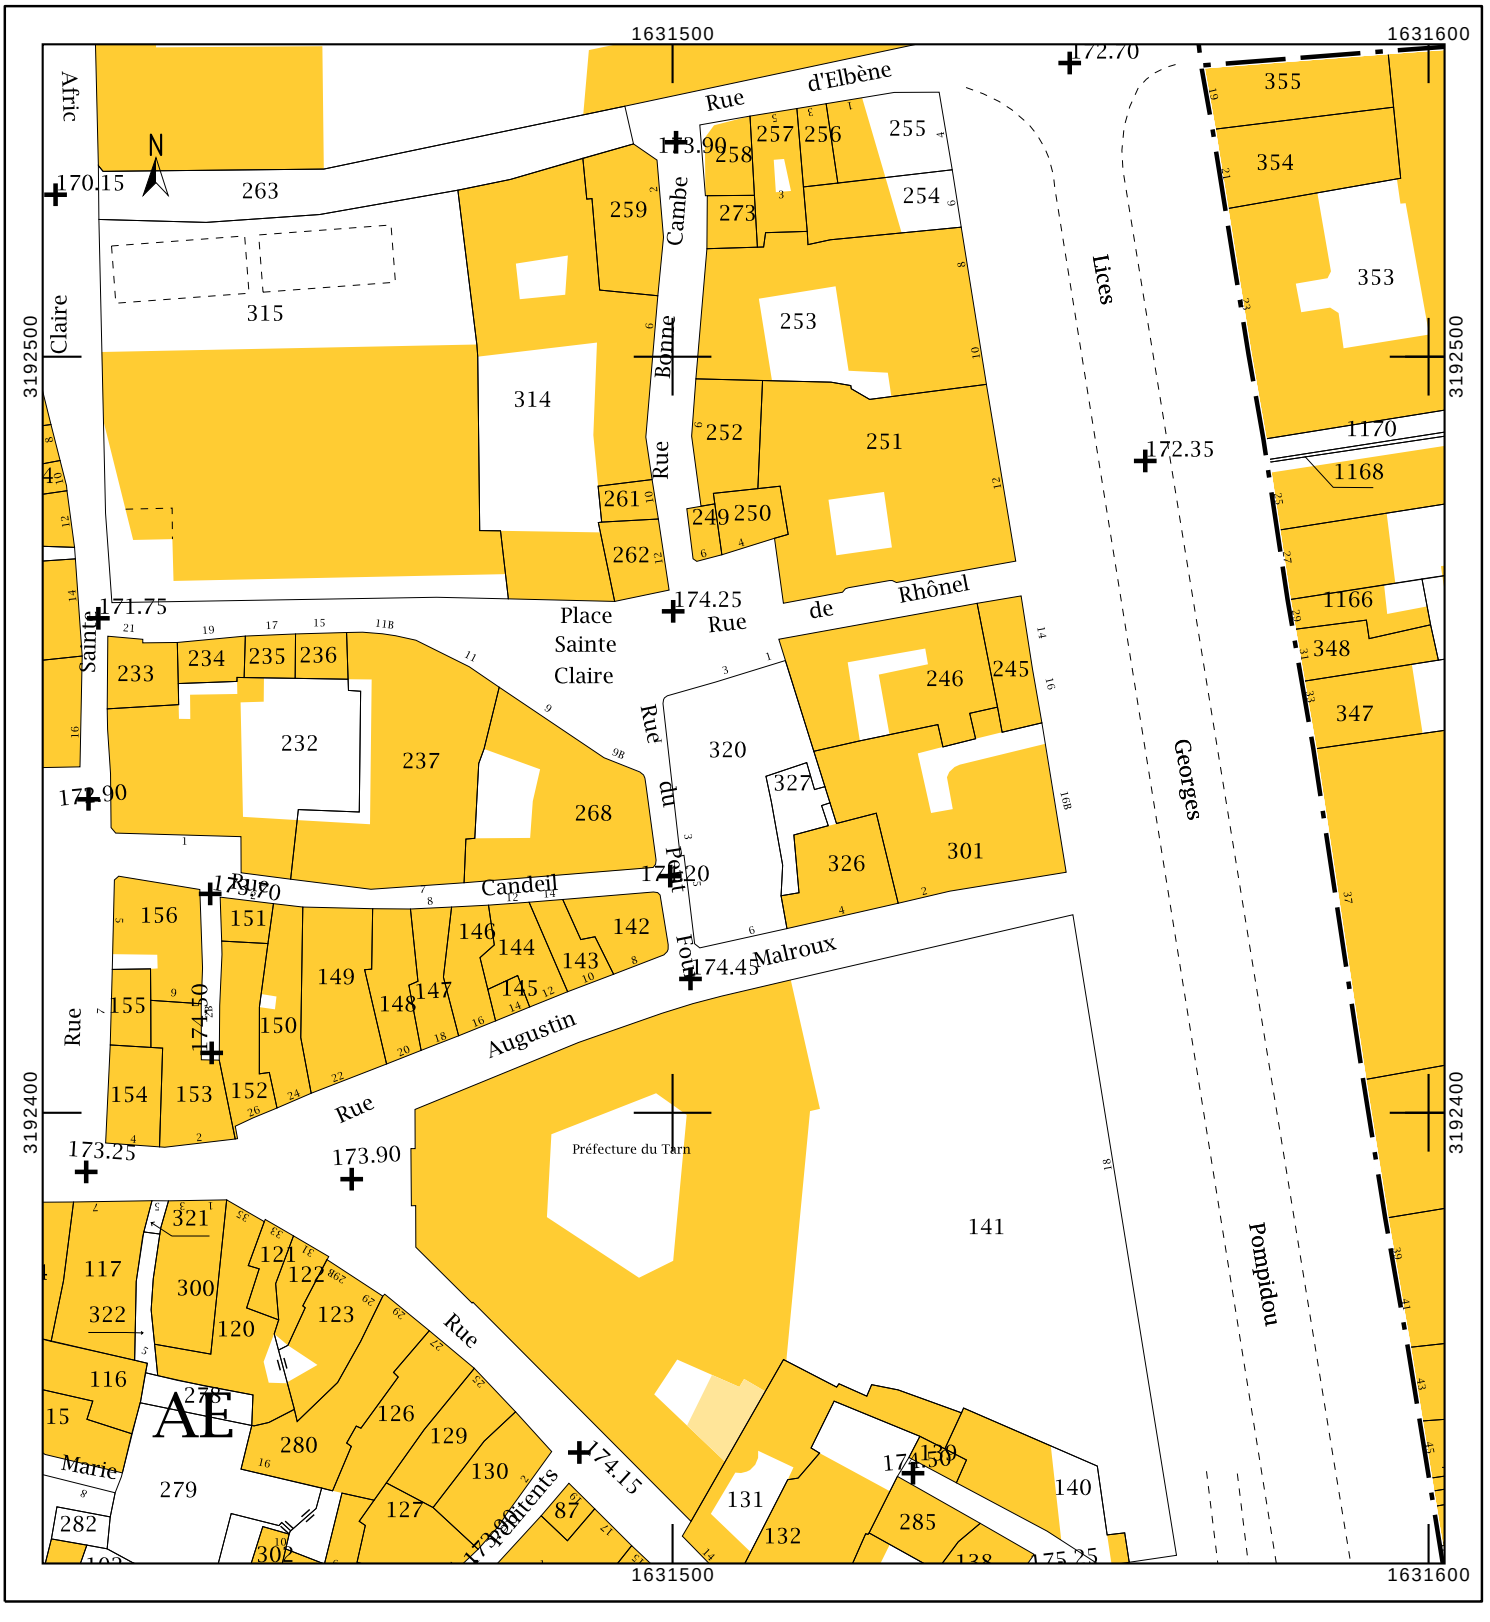
cadastre.gouv.fr